


SYDFASADE

X1 X2 X3 X4 X5 X6 X7 X8 X9 X10 X11

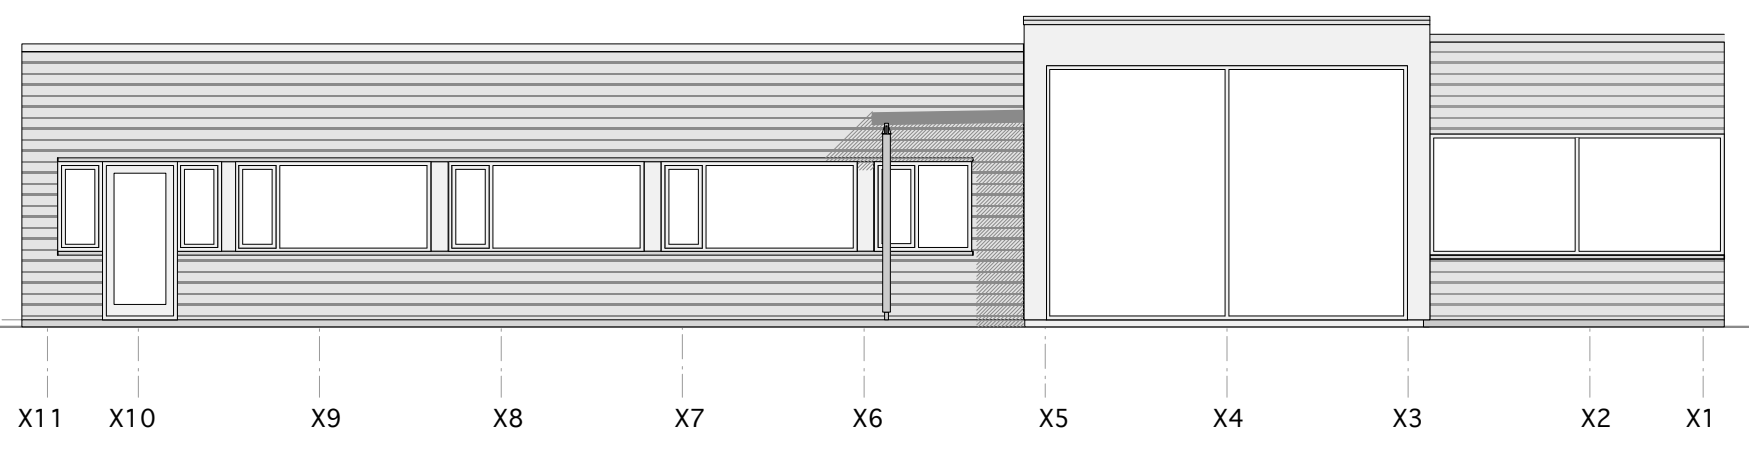


NORDFASADE


X11 X10 X9 X8 X7 X6 X5 X4 X3 X2 X1

PROSJEKT		INNHOOLD	
BOLIG HJELSETH RESSEM/HOLVIK		FASADER	
FORELØPIG TEGN.	ANBUDSTEGN.	MÅL	OPPDRAG NR.
SKISSEPROSJEKT	ARBEIDSTEGN.	1:100	
FORPROSJEKT		DATO	REVISJON
BYGGEMELD.TEGN		09.06.11	A20.07.11


qöa
 GEORG ØYE
 ARKITEKONTOR AS
 4650 SURDAL
 TLF 71660440
 FAX 71660415

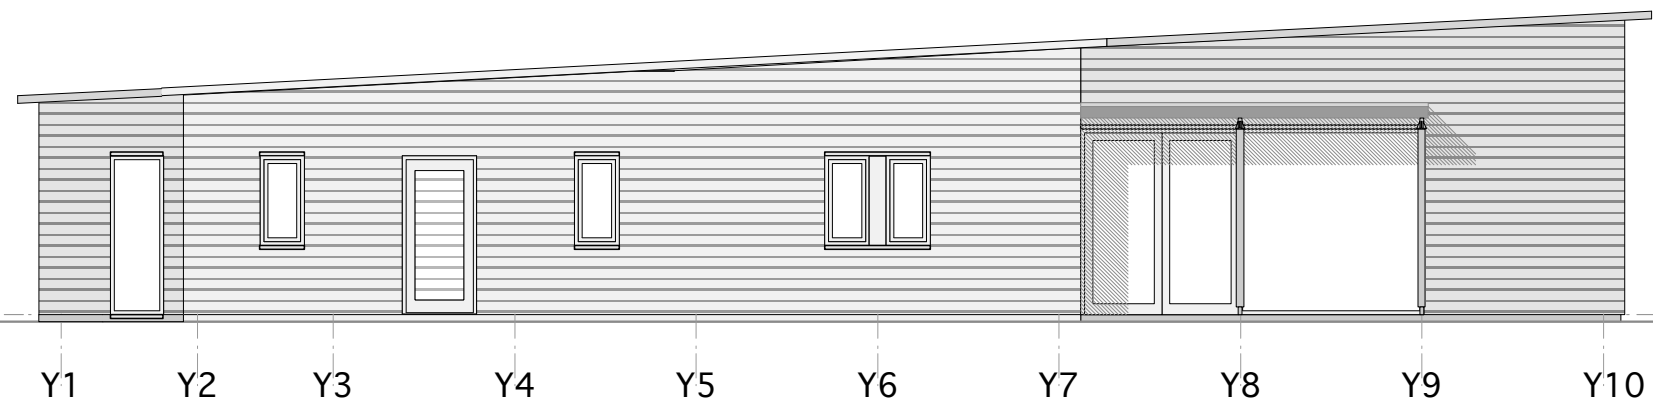

ØSTFASADE

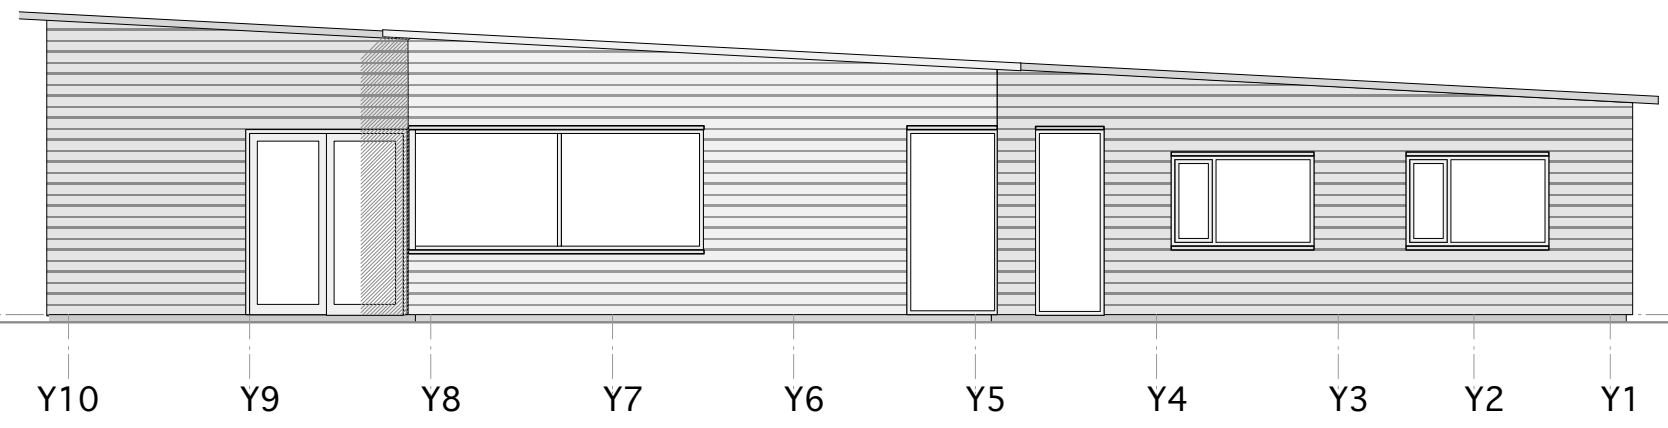

VESTFASADE

PROSJEKT		INNHOOLD		 GEORG ØYE ARKITEKONTOR AS 6650 SUSNADAL TLF 71660440 FAX 71660415
BOLIG HJELSETH RESSEM/HOLVIK		FASADER		
FORELØPIG TEGN.	ANBUDSTEGN.	MÅL	OPPDRAG NR.	TEGN. NR.
SKISSEPROSJEKT	ARBEIDSTEGN.	1:100		
FORPROSJEKT		DATO		REVISJON
BYGGEMELD. TEGN		09.06.11		A20.07.11