

# TEGNFORKLARING

## PBL § 25 REGULINGSFORMÅL

### BYGGEOMRÅDER (PBL. § 25, 1.ledd nr.1)

- OMRÅDE FOR FRITIDSBEBYGGELSE, hytter
- OMRÅDE FOR BOLIGER MED TILHØRENDE ANLEGG

### LANDBRUKSOMRÅDE (PBL. § 25 1.ledd nr.2)

- OMRÅDE FOR JORD-OG SKOGBRUK

### OFFENTLIG TRAFIKKOMRÅDER (PBL. § 25.1. ledd NR. 3)

- KJØREVEG
- GANGVEG

### SPESIALOMRÅDER (PBL. §25.1.ledd nr.6)

- FRILUFTSOMRÅDE PÅ LAND
- FRILUFTSOMRÅDE I SJØ OG VASSDRAG
- FRISIKTSONE


### FELLESOMRÅDER (PBL. §25.1.ledd nr.7)

- FELLES AVKJØRSEL
- FELLES PARKERINGSPLASS
- FELLES GRØNTAREAL

### STREKSMBOLER MV.

- Planens begrensning
- Formålsgrense
- Regulert tomtegrense
- Byggegrense
- Frisiktlinje
- Omriss av eksisterende bebyggelse
- Omriss av planlagt bebyggelse

Kartmålestokk 1 : 2000 
10M
30M
60M

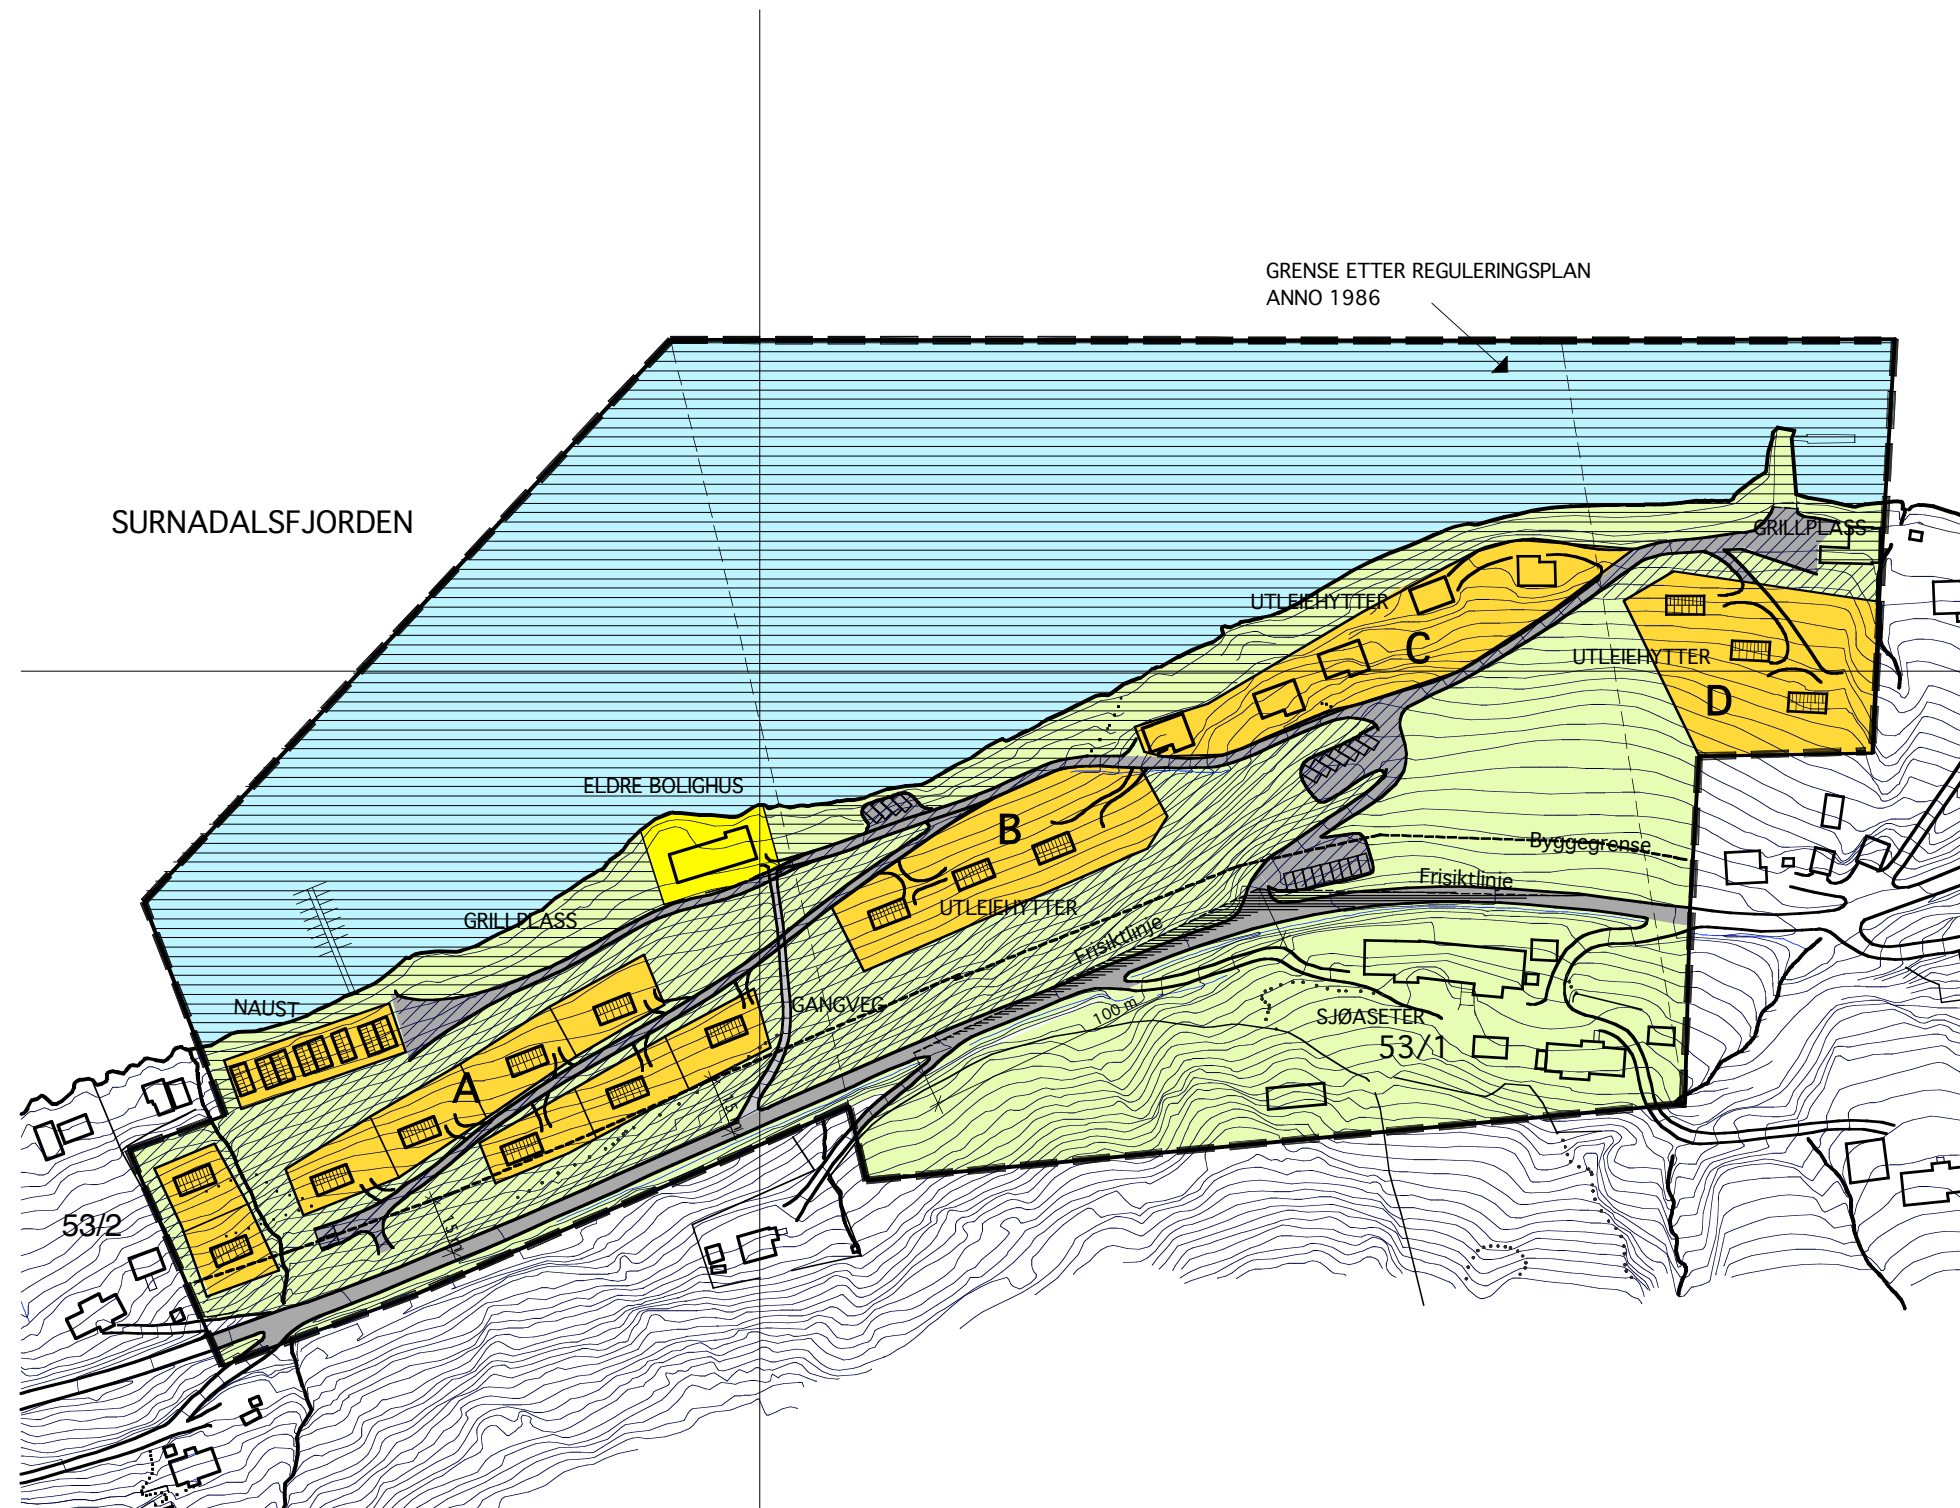

## REGULERINGSPLAN FOR SJØASETER HYTTEOMRÅDE

KNUT STAVIK      GNR/BNR. 53 /1

Justert byggegrense, endra parkerng.

MÅL.	1 : 2000
DATO.	24.04.03
REVISJON.	DATO.    SIGN.
	18.09.03 R.D

SAKSBEHANDLING IFLG. PLAN-OG BYGNINGSLOVEN	DATO.	SIGN.
KUNNGJØRING VEDR. REGULINGSARBEIDET		
1.GANGS BEHANDLING		
UTLEGGING TIL OFFENTLIG ETTERSYN I TIDSRØMRET		
2.GANGS BEHANDLING I TEKNISK STYRE		
EVT. NYTT OFFENTLIG ETTERSYN		
3.GANGS BEHANDLING I TEKNISK STYRE		
KOMMUNESTYRETS VEDTAK		